


İLİ	BURSA
İLÇESİ	MUSTAFAKEMALPAŞA
MAH./KÖY	KAVAKLI & ATARIYE
ADA/PARSEL NO	3622,3624,125/382

LEJANT

	DÜZENLEME SINIRI
	İRTİFAK HATTI
	ADAKENARI
	KADASTRO PARSELI

PARSELASYON PLANI

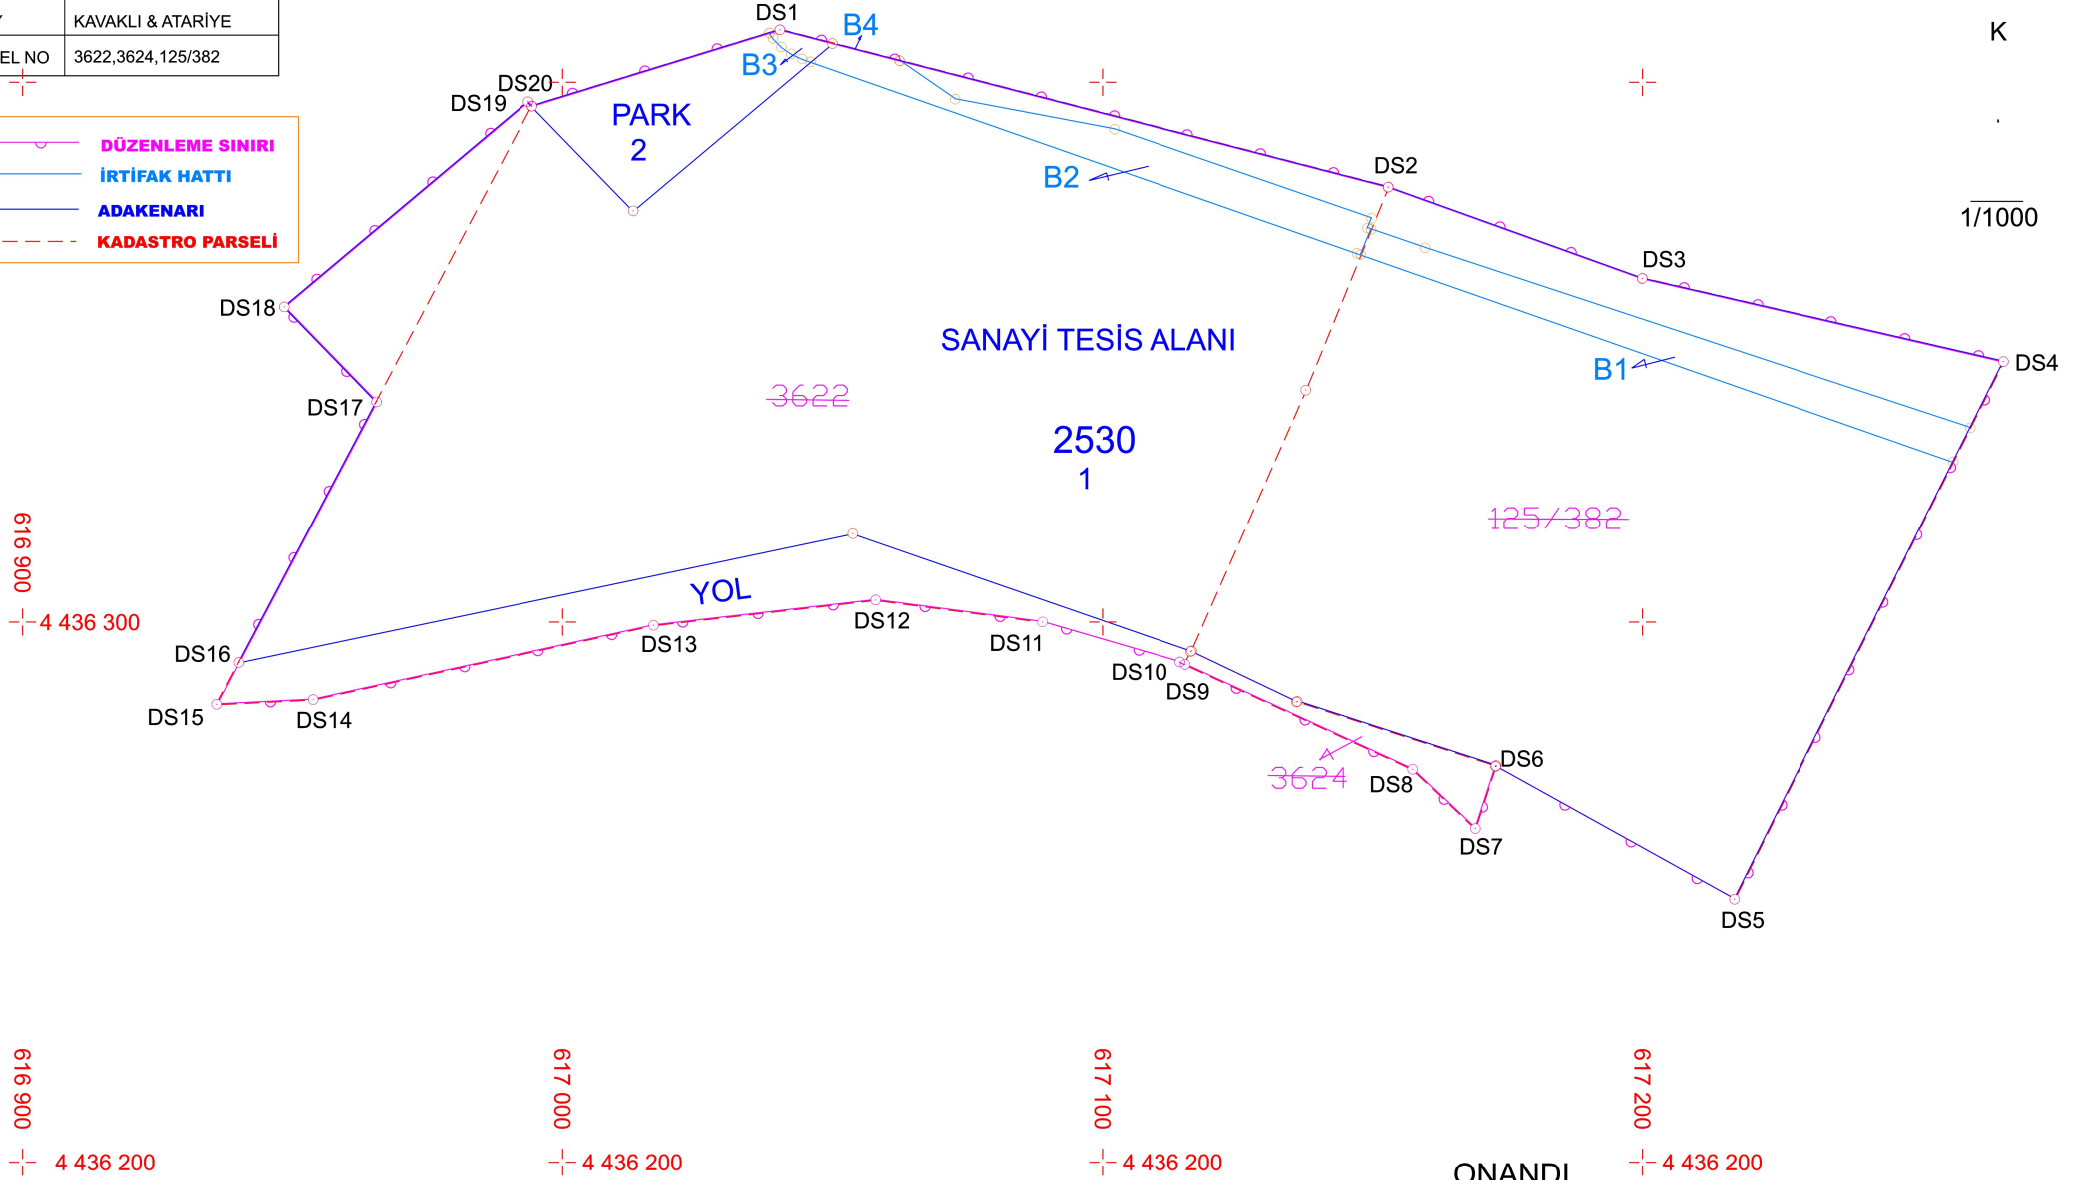

ONANDI

HAZIRLAYAN

KONTROL EDEN

ÖZELLEŞTİRME İDARESİ BAŞKANLIĞI